


USTAWIENIE ZNAKÓW B-36 NA TRASIE OBJAZDU AUTOBUSÓW W DNIACH 4-6 WRZEŚNIA

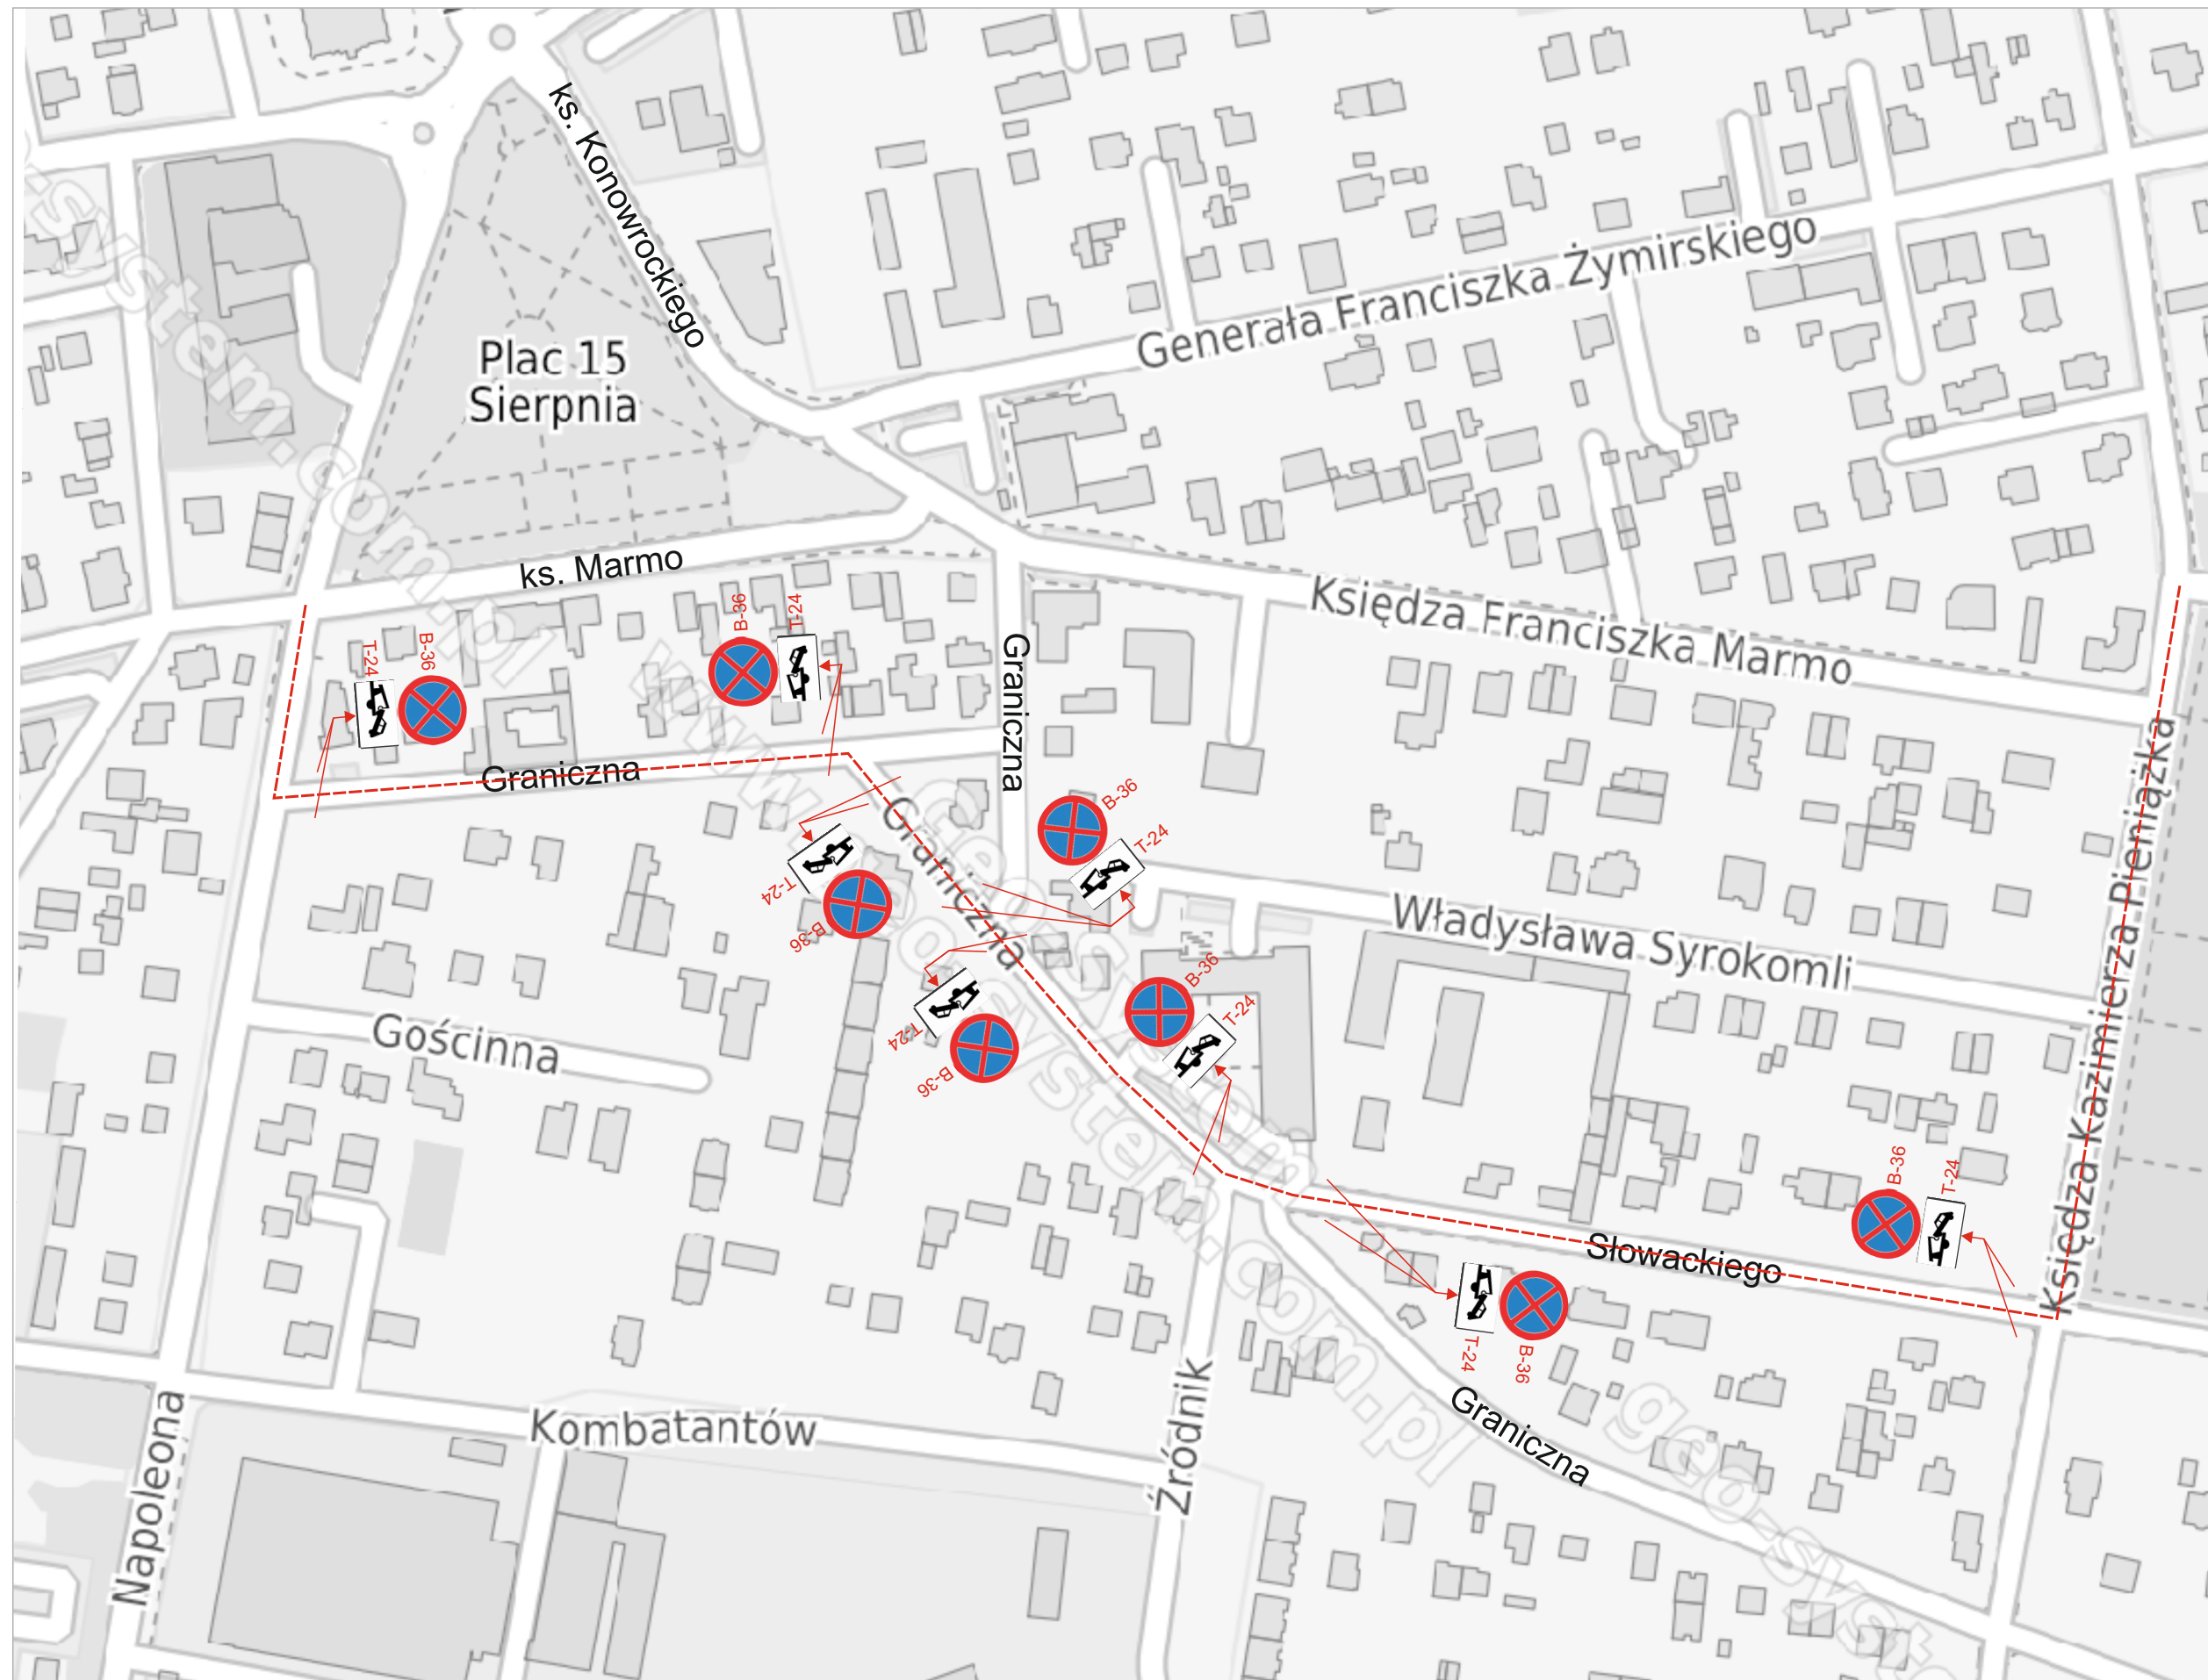

- trasa objazdu autobusów
- B-36
- T-24
- znaki projektowane dla trasy objazdu