
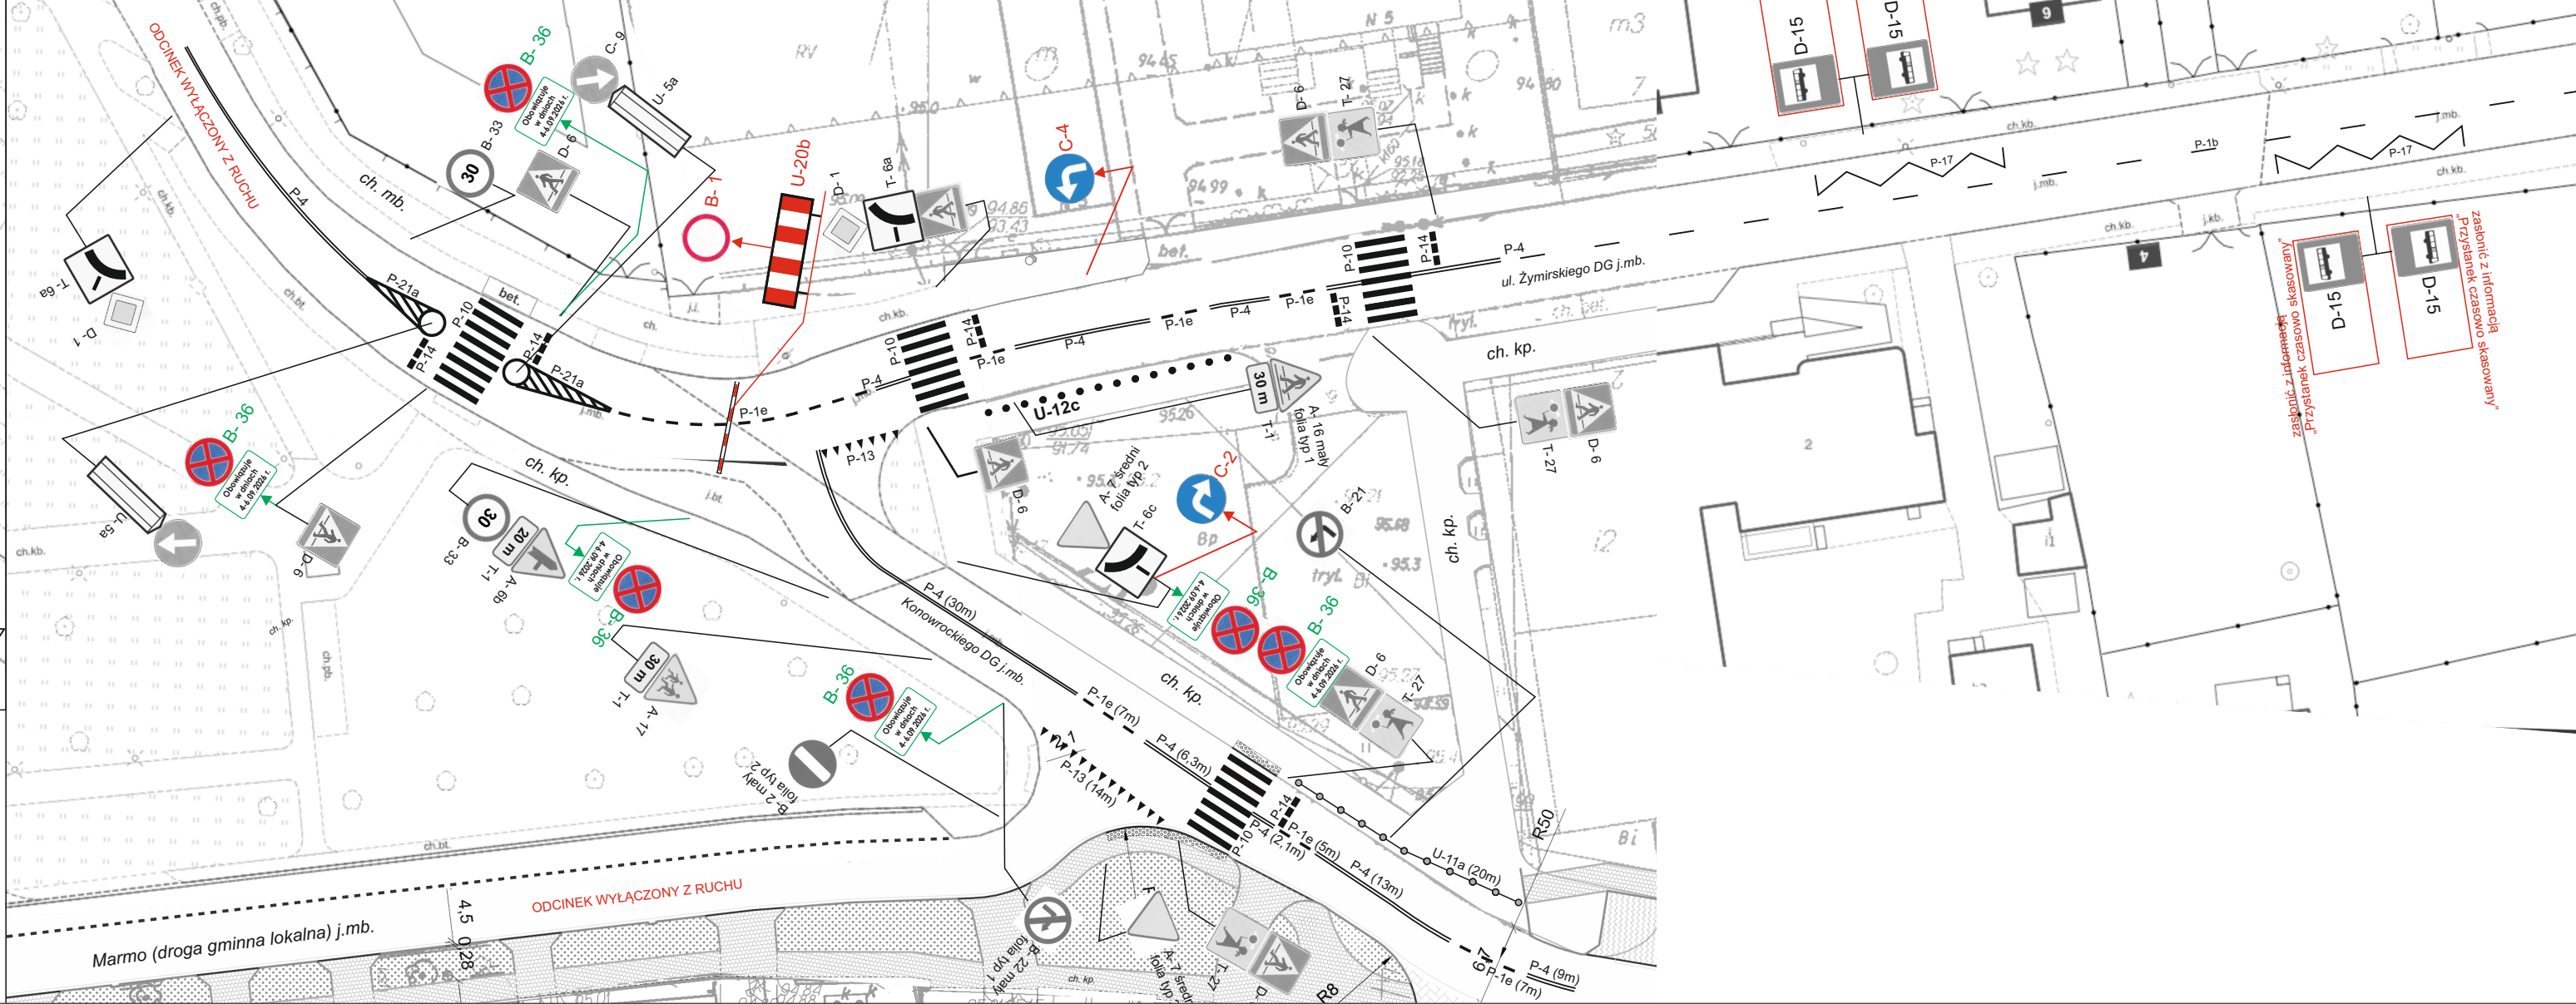
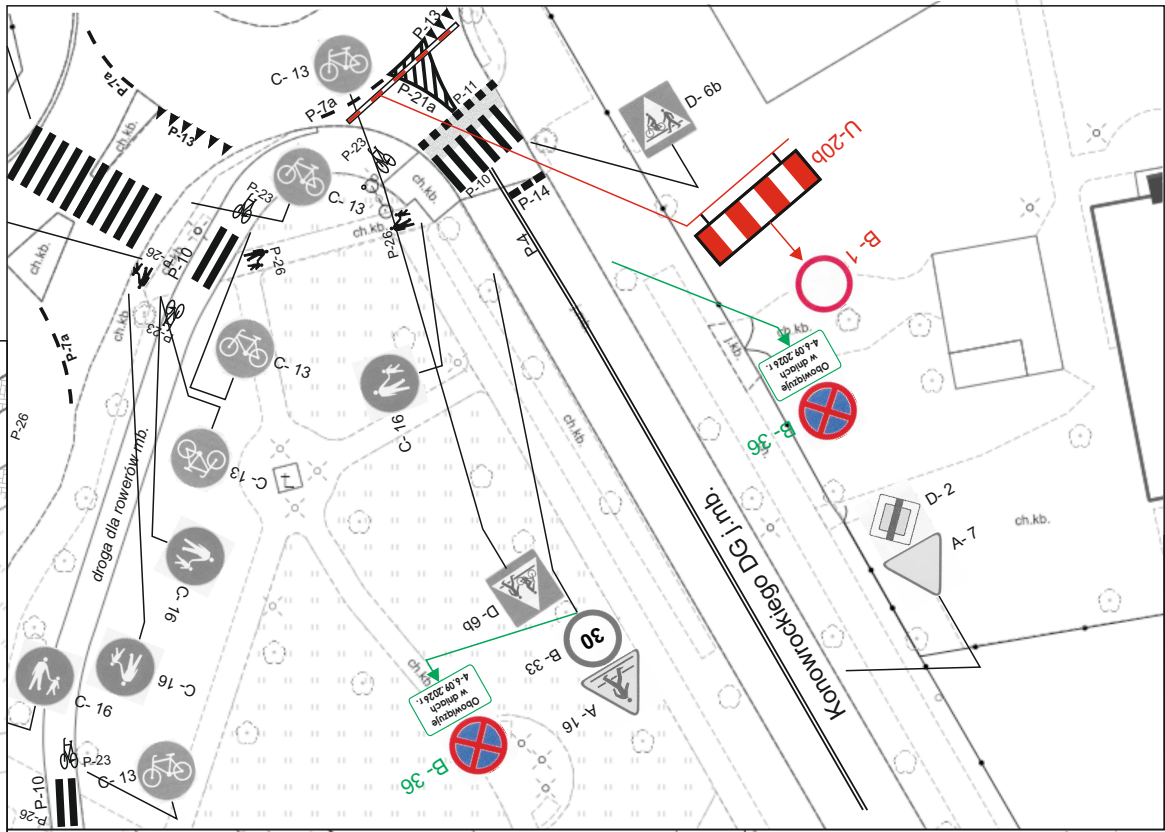


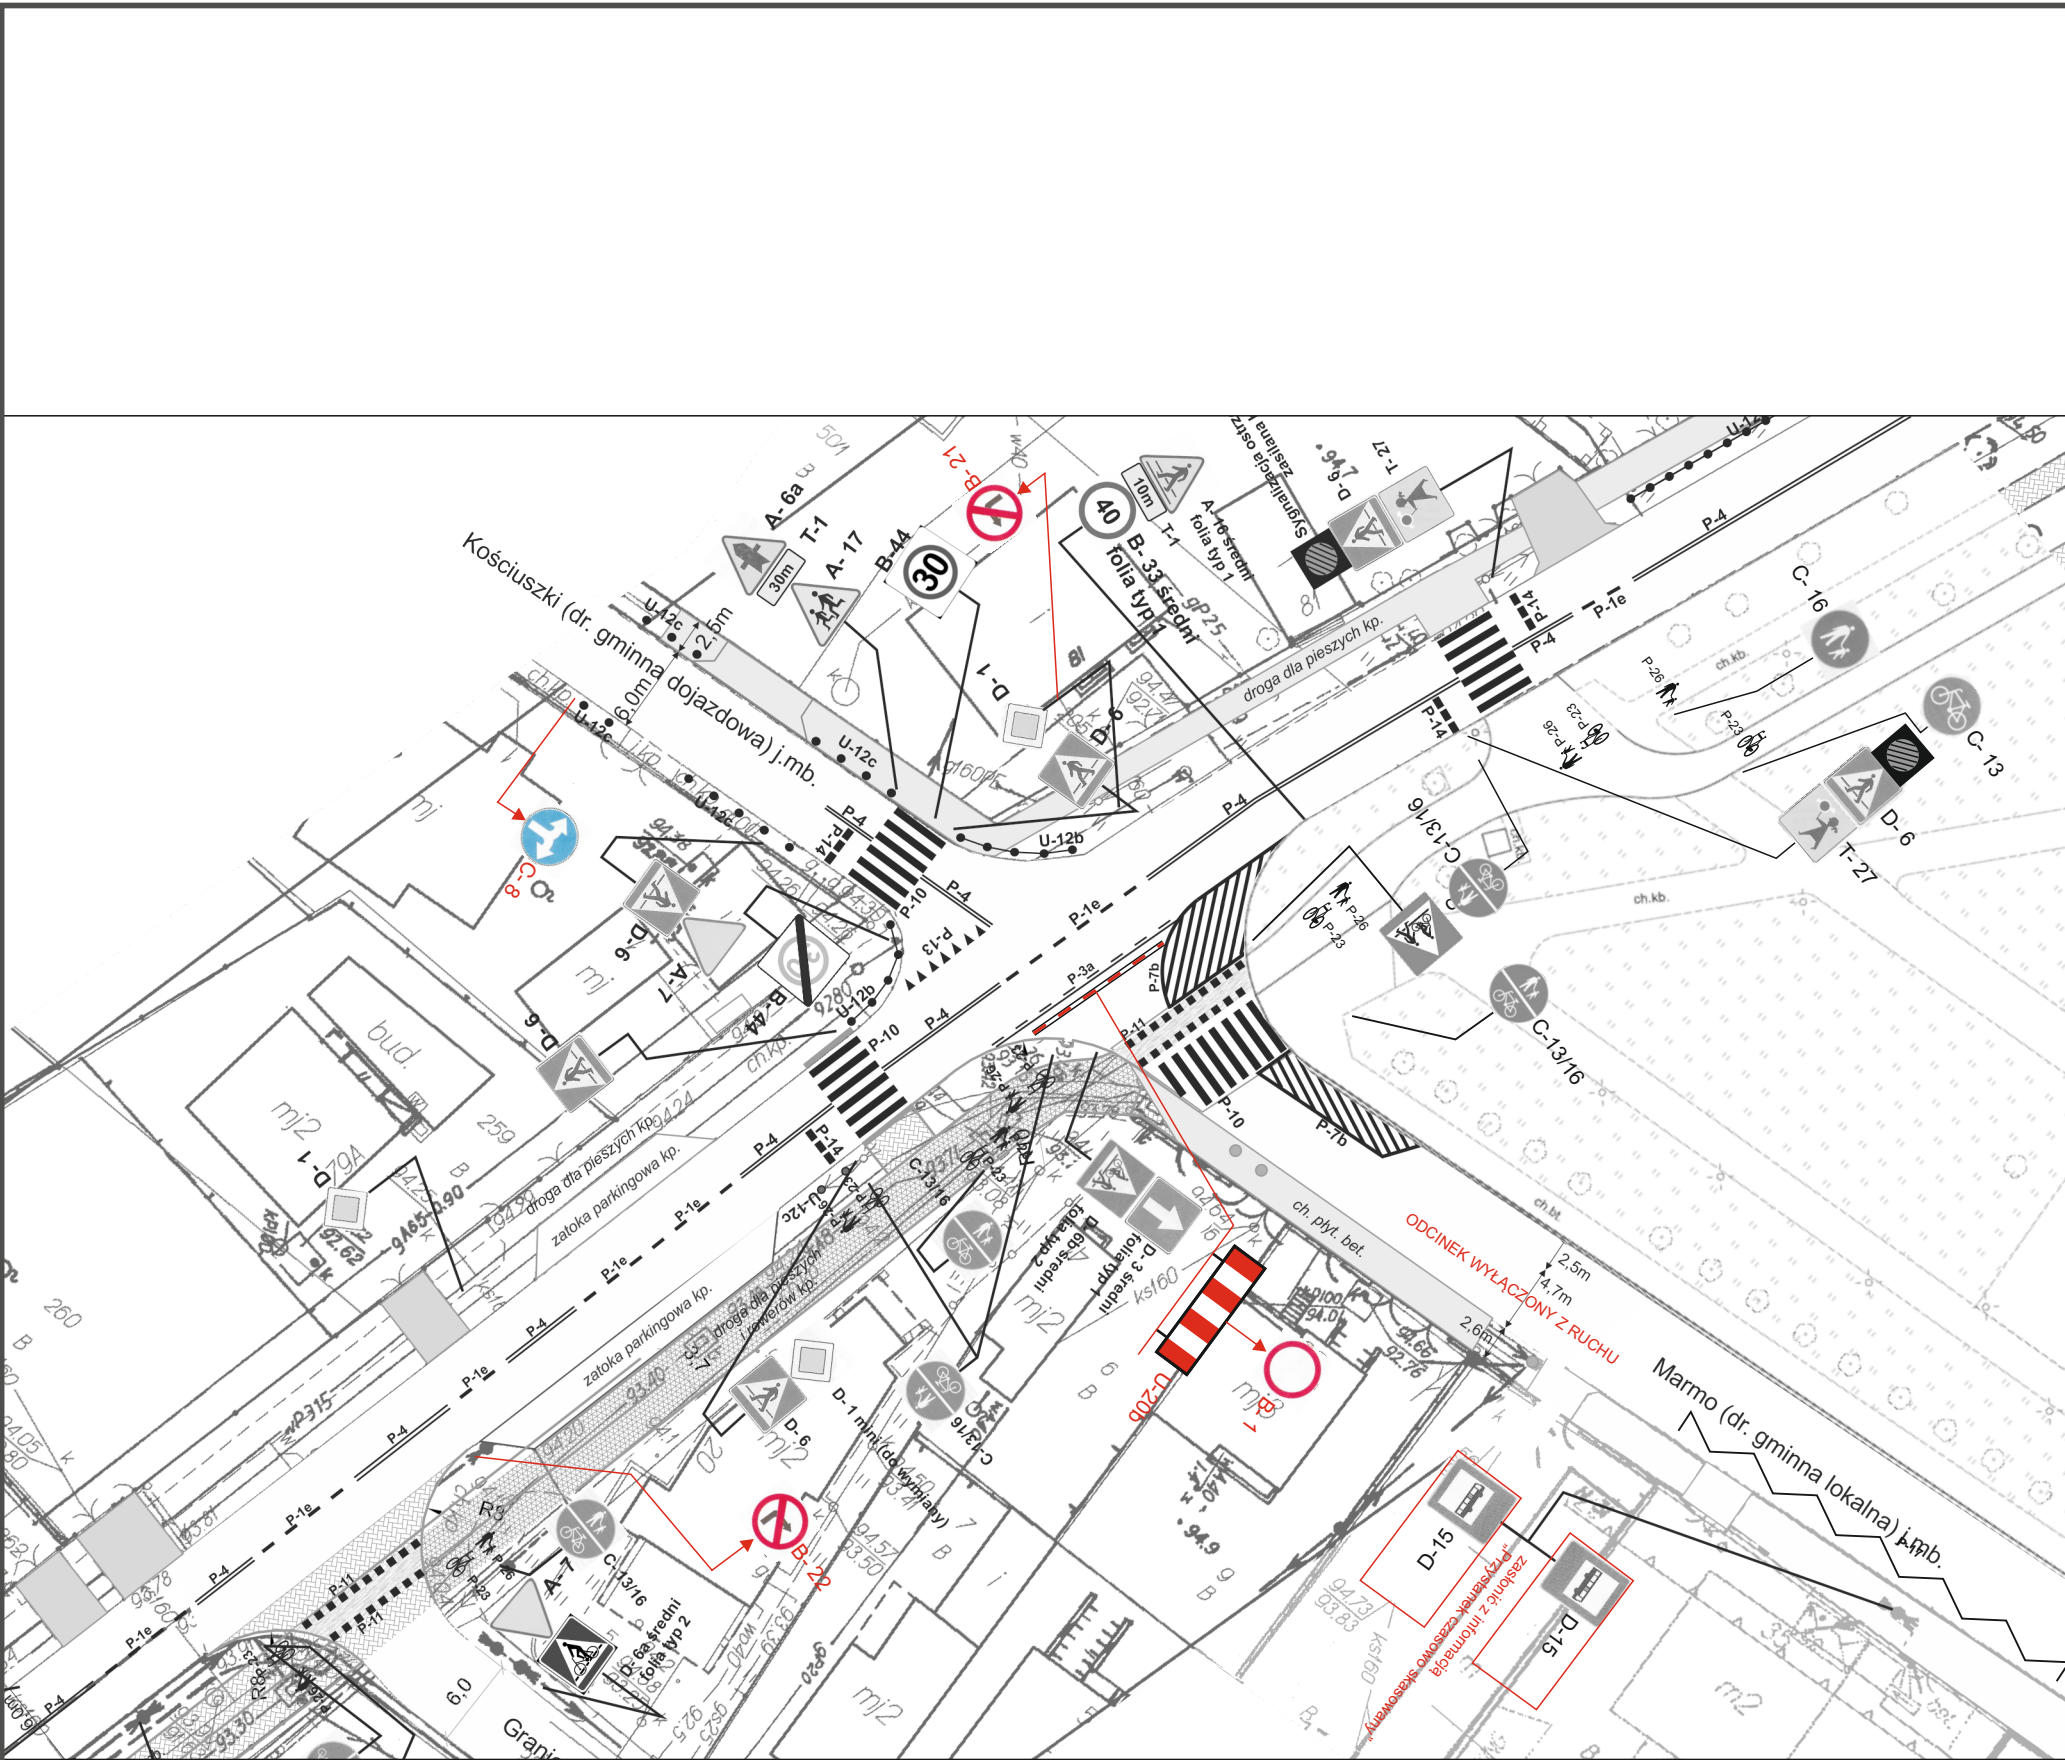

INWESTOR Burmistrz Miasta Kobyłka
ul. Wołomińska 1
05-230 Kobyłka

OBIEKT Organizacja imprezy pod nazwą
Dni Kobyłki na Placu 15 Sierpnia
w Kobyłce w dniach 04-06.09.2026 r.

PROJEKTOWAŁ inż. Jan Libura

RYСУNEK Projekt czasowej organizacji ruchu

BRANŻA	NR RYSUNKU	SKALA	DATA
DR	1	1:500	07.2026

- znak B-36 wraz z tabliczkami umieścić
nie później niż siedem dni przed planowaną
zmianą organizacji ruchu

Obowiązuje
w dniach
4.4.09.2026 r.

zapisać z informacją o przyszłym czasie skasowania

zapisać z informacją o przyszłym czasie skasowania

zapisać z informacją o przyszłym czasie skasowania